



330	445427.28	1306436.60	0.10
331	445081.67	1306719.23	0.10
332	444734.33	1307003.53	0.10
333	444394.28	1307281.64	0.10
334	444035.08	1307574.88	0.10
335	443716.73	1307835.35	0.10
336	443393.24	1308099.31	0.10
337	443029.58	1308396.88	0.10
338	442710.43	1308657.42	0.10
339	442354.90	1308947.78	0.10
340	442114.83	1309144.44	0.10
341	442012.22	1308878.26	0.10
342	441927.75	1308655.42	0.10
343	441842.32	1308430.46	0.10
344	441740.24	1308159.43	0.10
345	441687.50	1308010.58	0.10
346	441661.41	1307954.44	0.10
347	441658.74	1307948.77	0.10
348	441654.74	1307943.95	0.10
349	441435.94	1307733.03	0.10
350	441197.04	1307461.29	0.10
351	440921.98	1307151.68	0.10
352	440676.25	1306874.48	0.10
353	440459.96	1306629.89	0.10
354	440175.78	1306309.28	0.10
355	440025.69	1305995.92	0.10
356	439857.83	1305648.74	0.10
357	439708.53	1305341.12	0.10
358	439572.60	1305060.72	0.10
359	439459.77	1304831.36	0.10
360	439373.89	1304654.32	0.10
361	439368.16	1304642.41	0.10
362	439359.25	1304565.96	0.10
363	439461.39	1304490.81	0.10
364	439564.23	1304412.57	0.10
365	439727.56	1304329.18	0.10
366	439733.05	1304326.17	0.10
367	439788.44	1304285.58	0.10
368	439793.01	1304281.29	0.10
369	439852.40	1304196.21	0.10
370	439855.76	1304190.91	0.10
371	439857.70	1304184.95	0.10
372	439858.09	1304178.70	0.10
373	439853.73	1303893.27	0.10
374	439852.56	1303887.11	0.10
375	439786.75	1303657.43	0.10
376	439784.08	1303651.76	0.10
377	439780.08	1303646.94	0.10
378	439775.01	1303643.25	0.10

379	439576.33	1303539.50	0.10
380	439570.51	1303537.20	0.10
381	439348.76	1303451.01	0.10
382	439342.54	1303450.22	0.10
383	439336.32	1303451.01	0.10
384	439122.47	1303511.48	0.10
385	439004.71	1303538.02	0.10
386	438941.77	1303552.30	0.10
387	438829.47	1303524.30	0.10
388	438721.73	1303330.39	0.10
389	438683.93	1303154.72	0.10
390	438660.06	1303088.86	0.10
391	438657.39	1303083.19	0.10
392	438653.39	1303078.37	0.10
393	438648.32	1303074.68	0.10
394	438587.09	1303048.80	0.10
1	438589.98	1303137.27	0.10

Схема расположения границ публичного сервитута

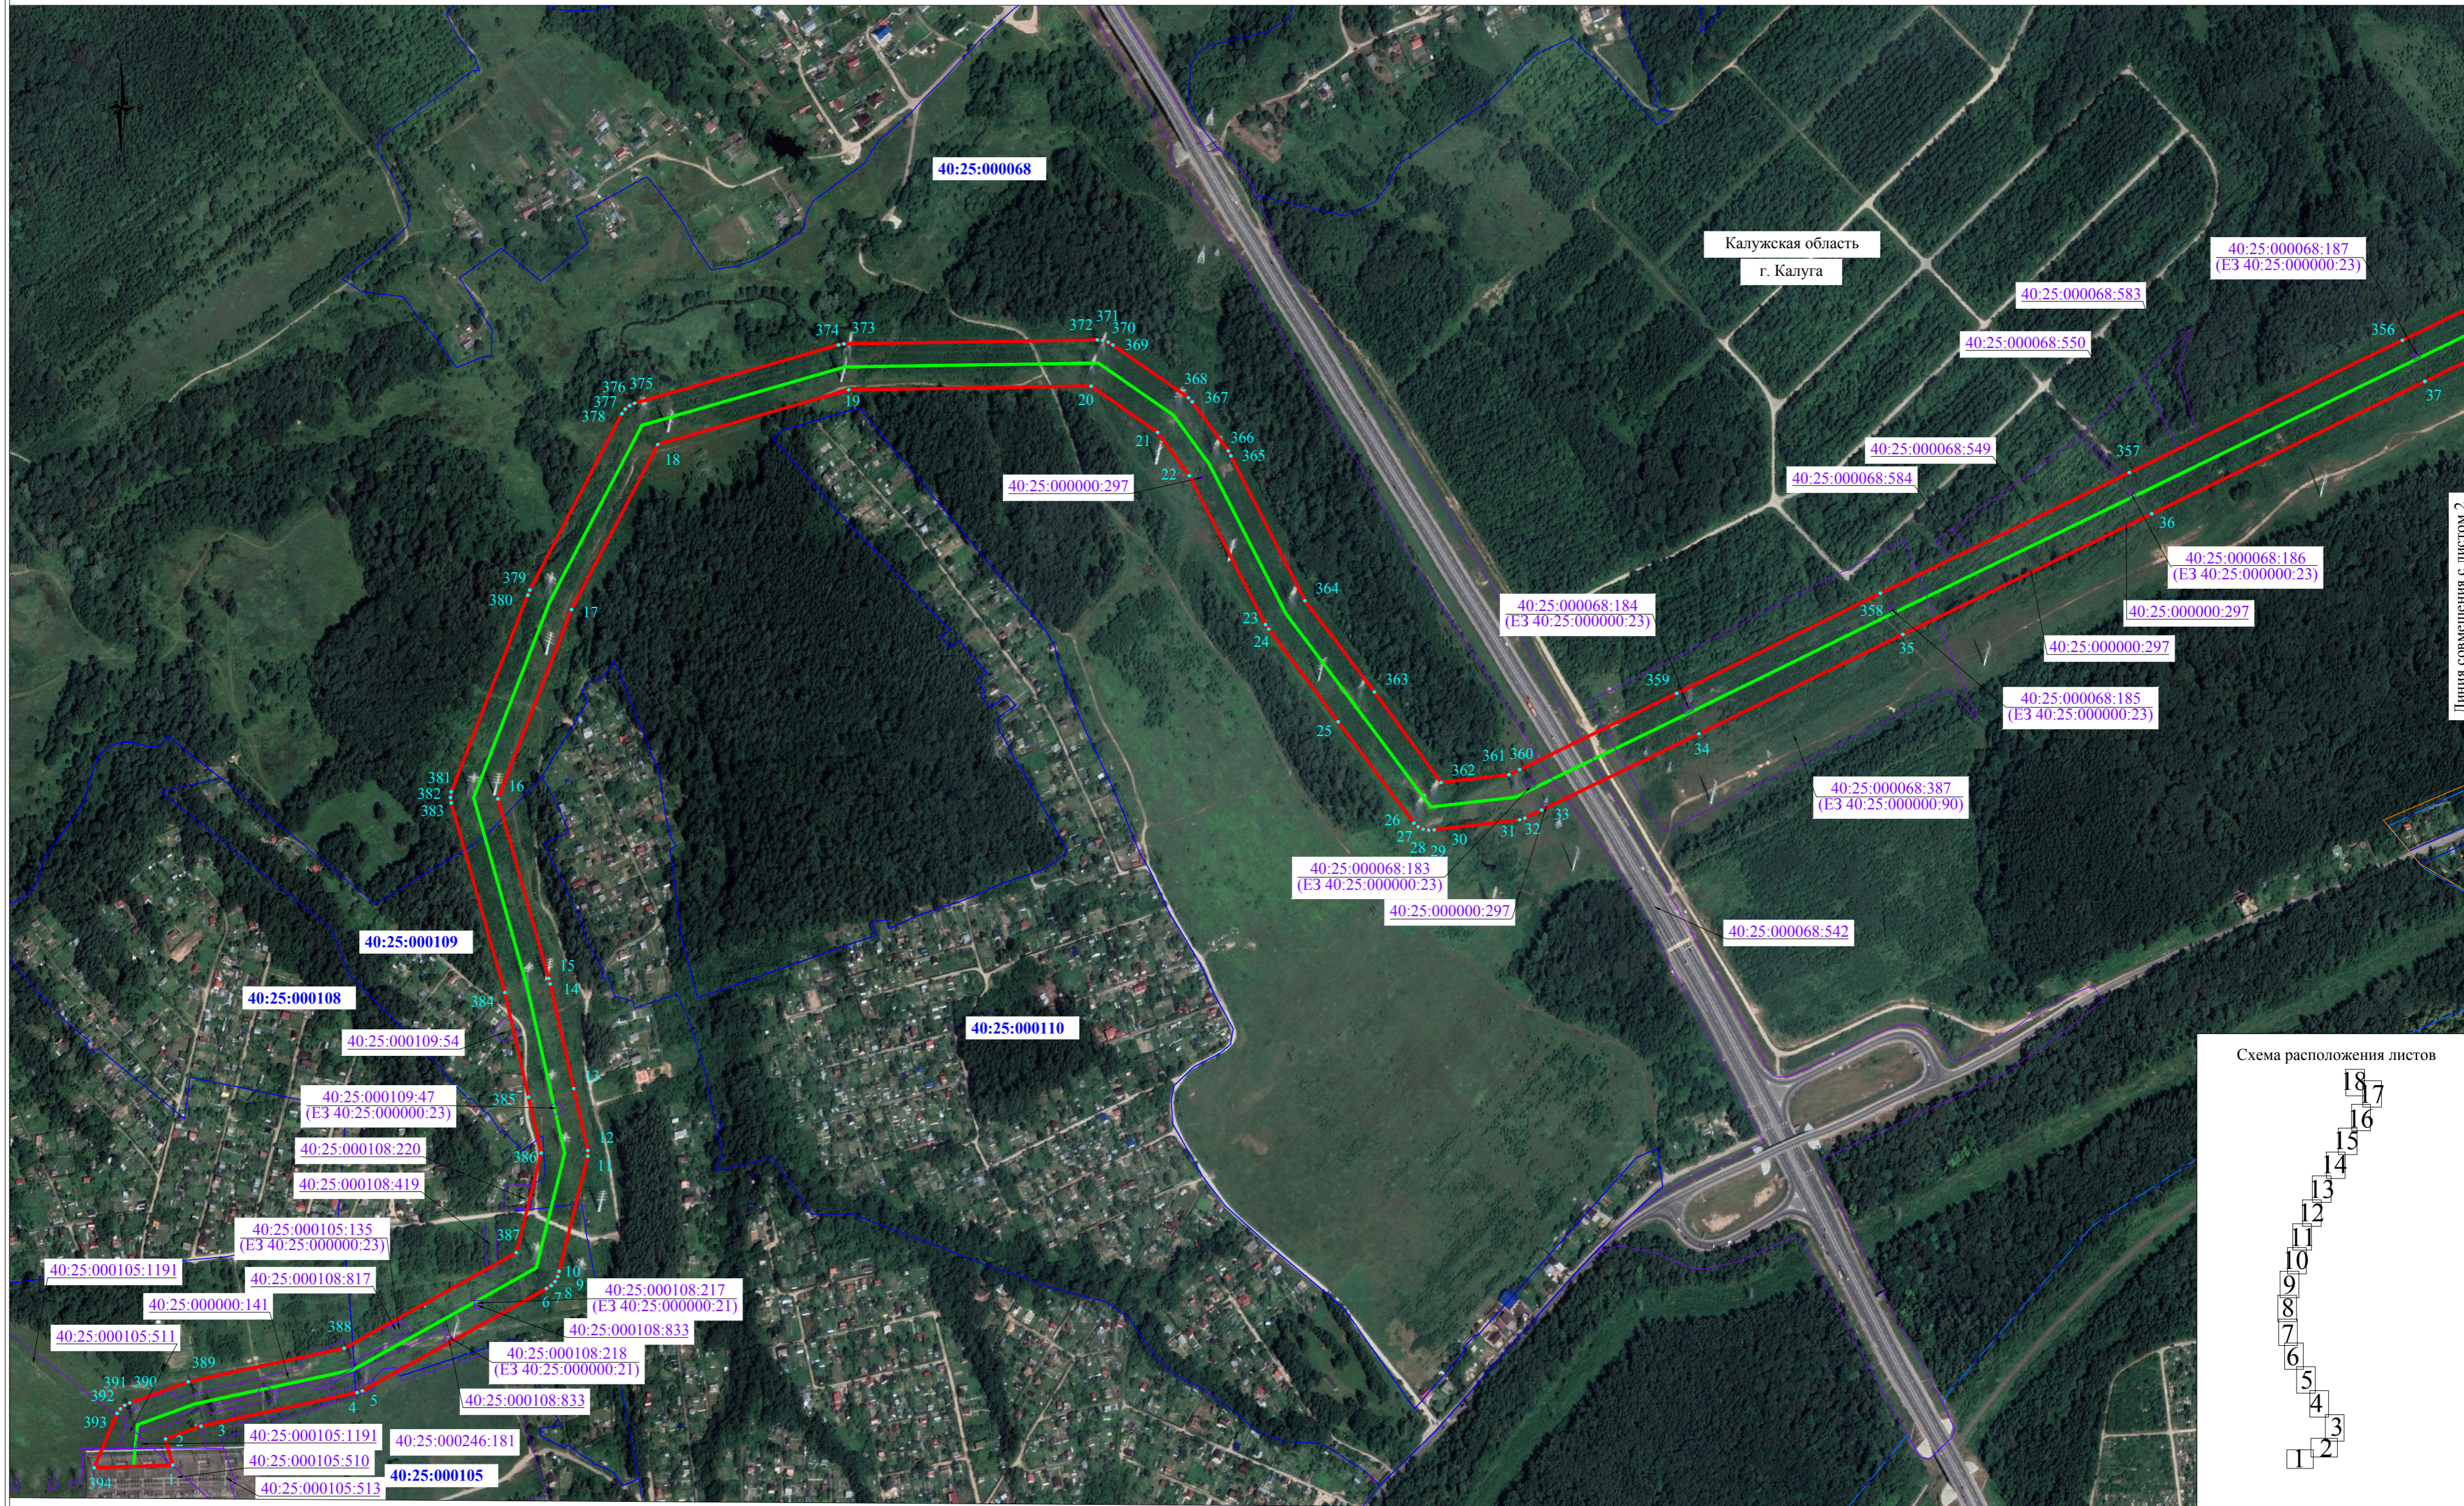


Линия совмещения с листом 2

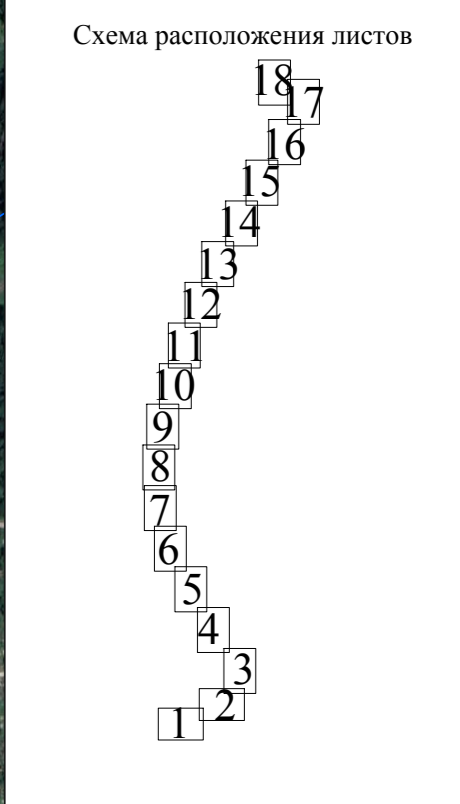

Масштаб 1:5000

- Используемые условные знаки и обозначения:
- - проектные границы публичного сервитута
 - 1 - характерная точка проектных границ публичного сервитута
 - - границы земельных участков, в отношении которых испрашивается публичный сервитут
 - - границы кадастровых кварталов, в отношении которых испрашивается публичный сервитут
 - - установленные границы муниципального образования
 - - установленные границы сельского поселения
 - - проектное местоположение инженерного сооружения
- 40:13:110308 - обозначение номера кадастровых кварталов, в отношении которых испрашивается публичный сервитут
 40:13:110308:37 - обозначение кадастрового номера земельных участков, в отношении которых испрашивается публичный сервитут


Схема расположения границ публичного сервитута

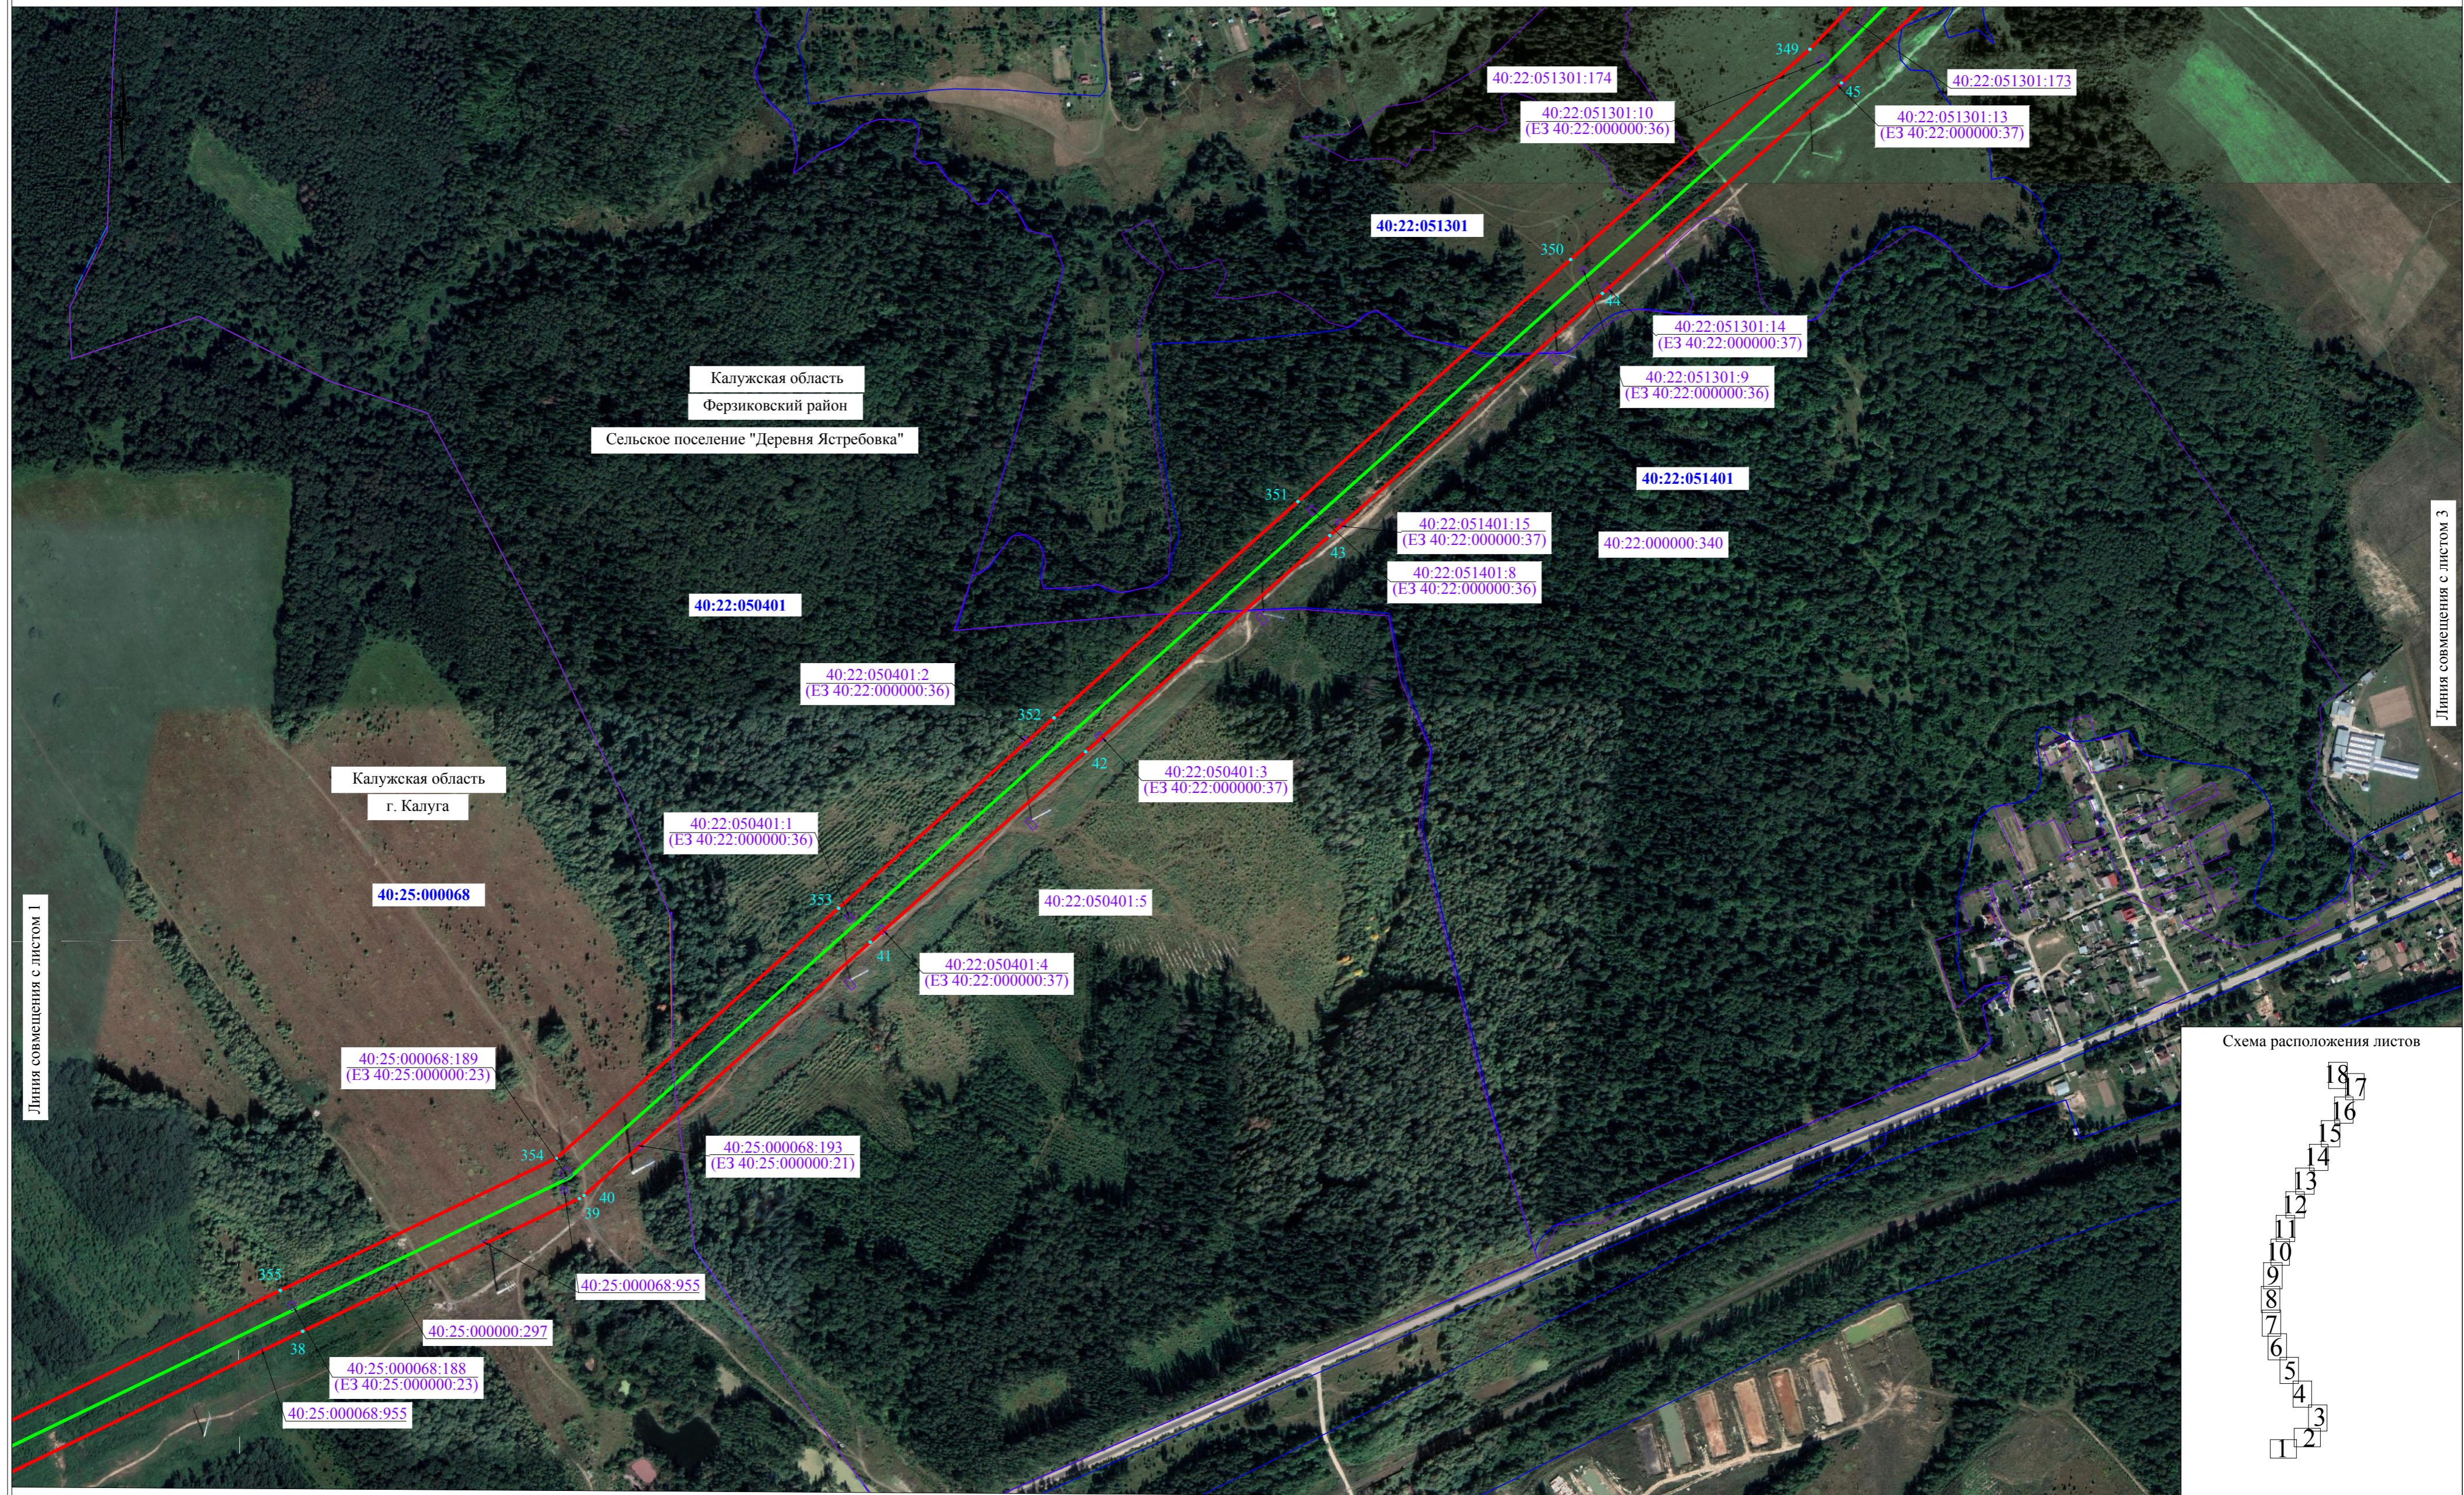

Масштаб 1:5000

Используемые условные знаки и обозначения:

- - проектные границы публичного сервитута
 - - проектные границы публичного сервитута
 - - границы земельных участков, в отношении которых испрашивается публичный сервитут
 - - границы кадастровых кварталов, в отношении которых испрашивается публичный сервитут
 - - установленные границы муниципального образования
 - - установленные границы сельского поселения
 - - проектное местоположение инженерного сооружения
- 40:13:110308 - обозначение номера кадастровых кварталов, в отношении которых испрашивается публичный сервитут
40:13:110308:37 - обозначение кадастрового номера земельных участков, в отношении которых испрашивается публичный сервитут

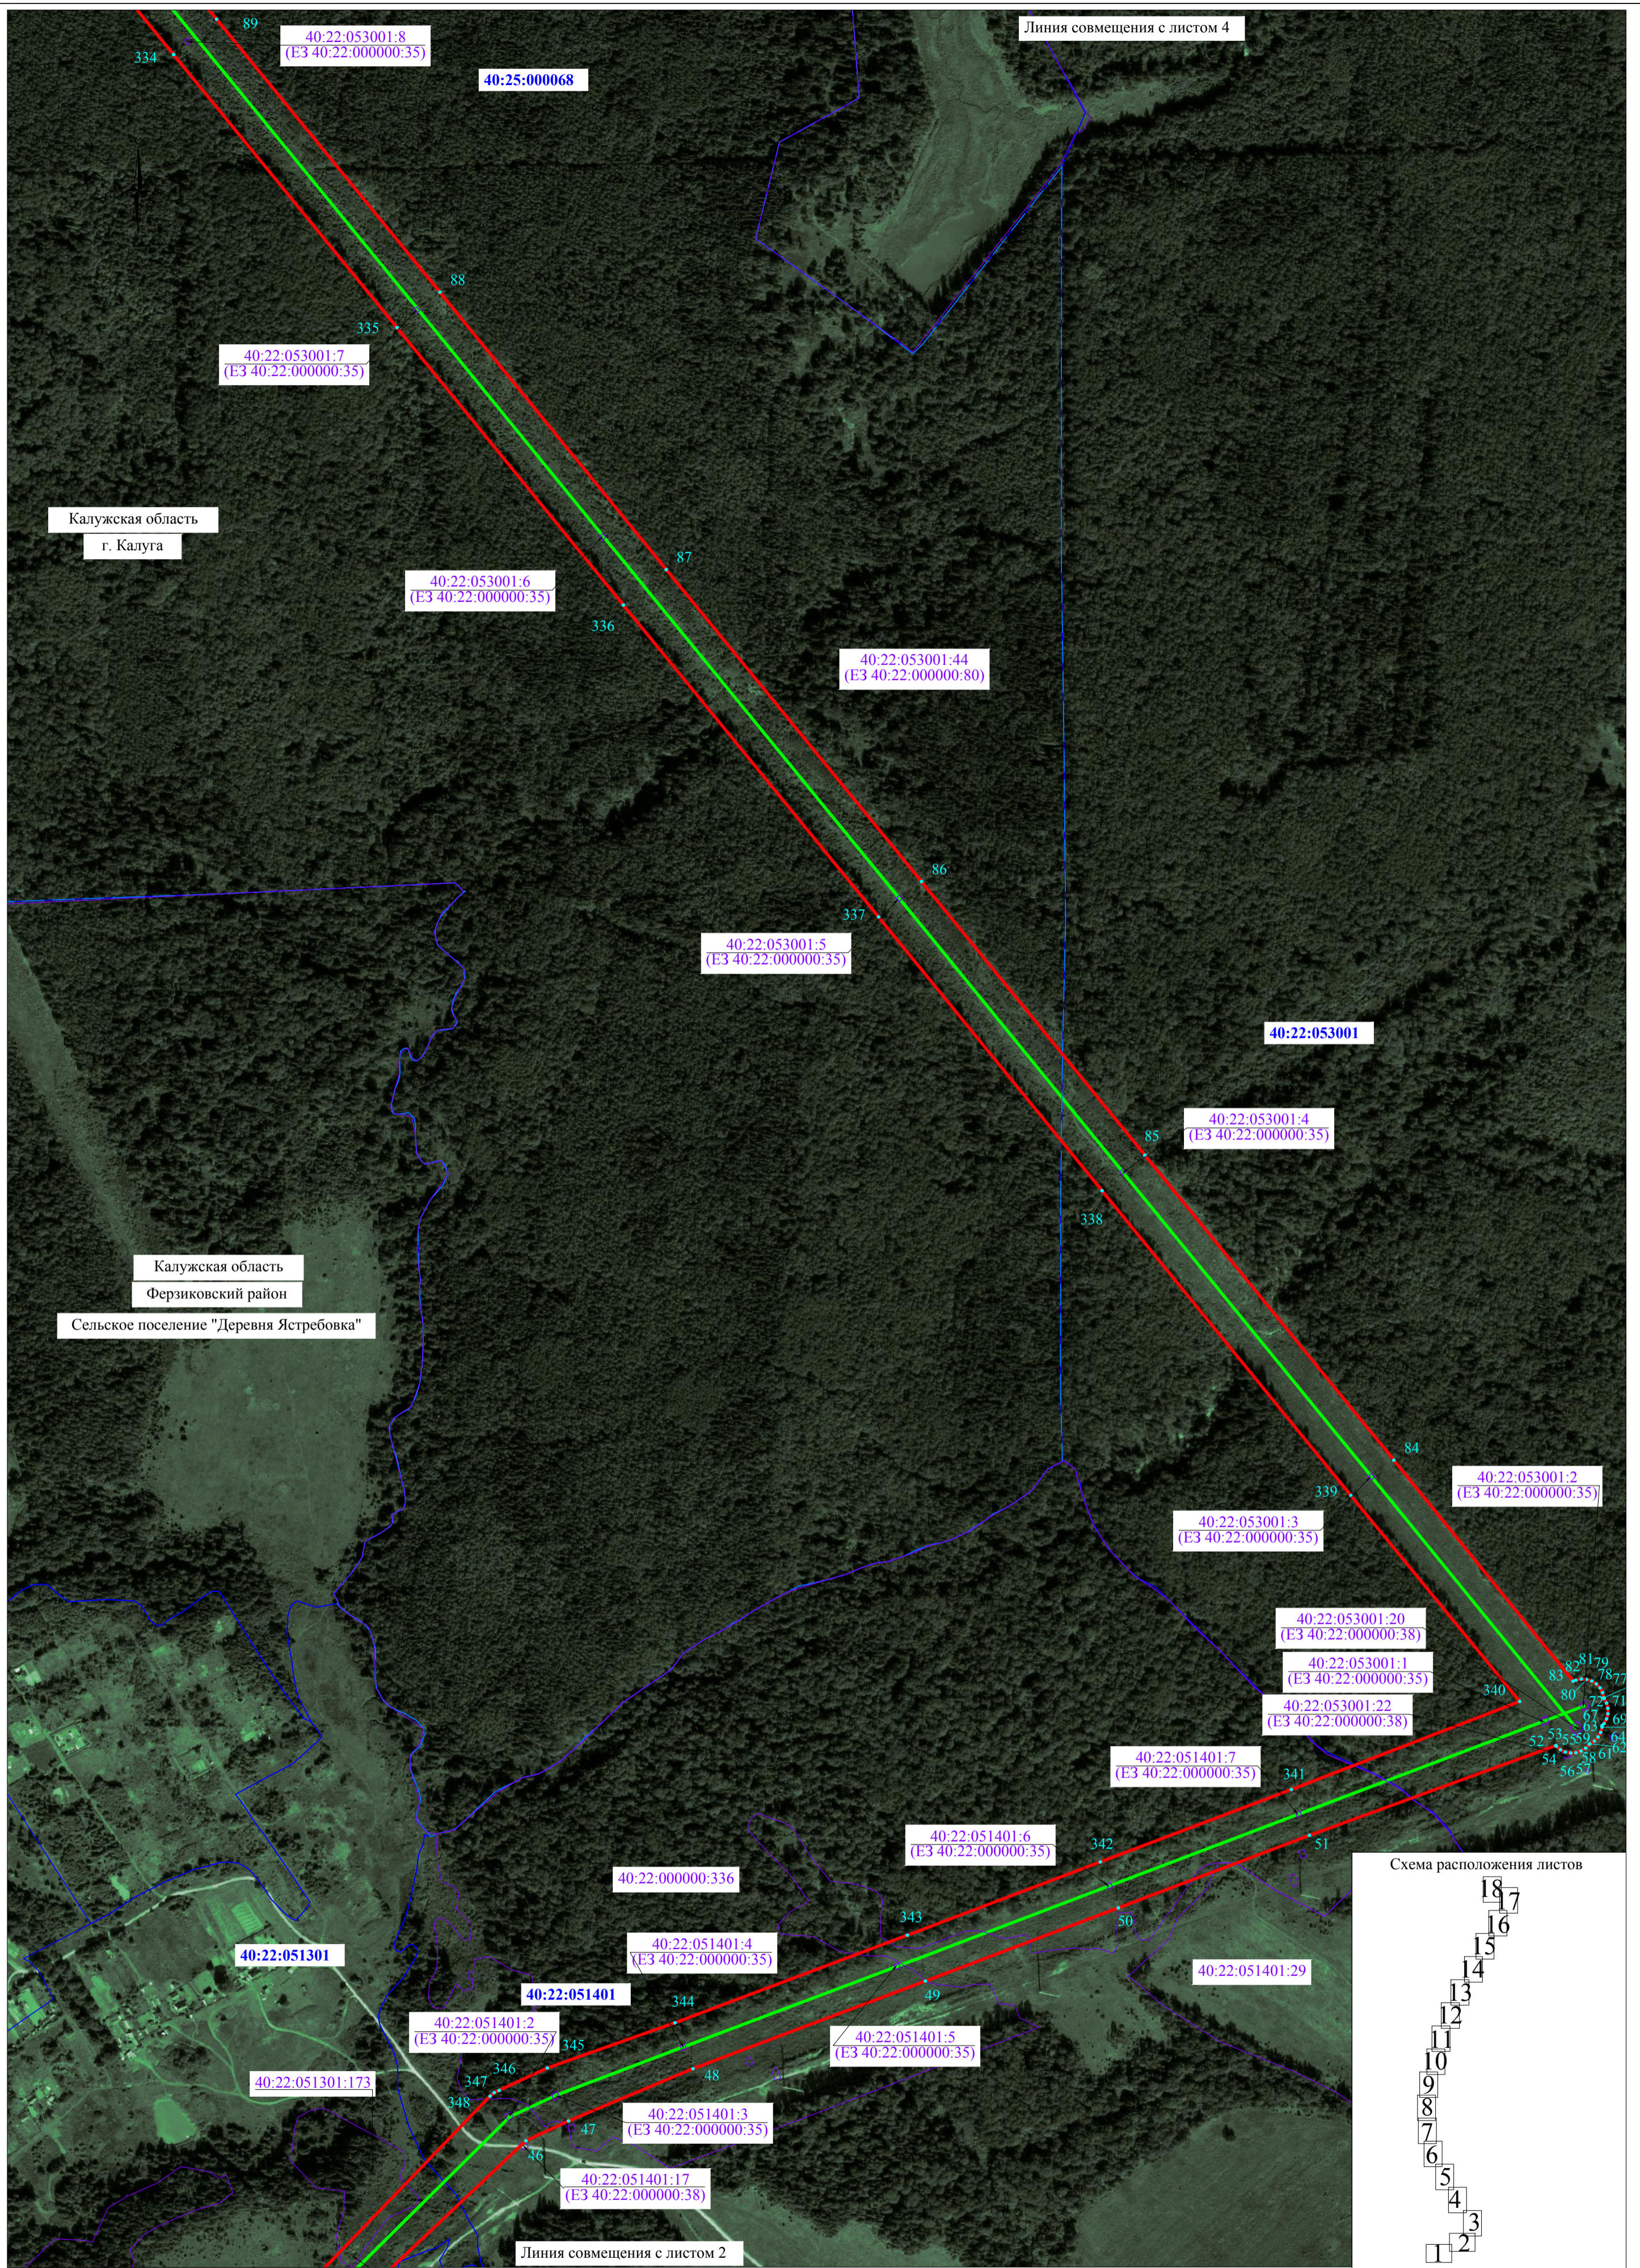

Масштаб 1:5000

Используемые условные знаки и обозначения:

- - проектные границы публичного сервитута
- 1 - характерная точка проектных границ публичного сервитута
- - границы земельных участков, в отношении которых испрашивается публичный сервитут
- - границы кадастровых кварталов, в отношении которых испрашивается публичный сервитут
- - установленные границы муниципального образования
- - установленные границы сельского поселения
- - проектное местоположение инженерного сооружения

40:13:110308

40:13:110308:37 - обозначение кадастрового номера земельных участков, в отношении которых испрашивается публичный сервитут

Схема расположения листов

